
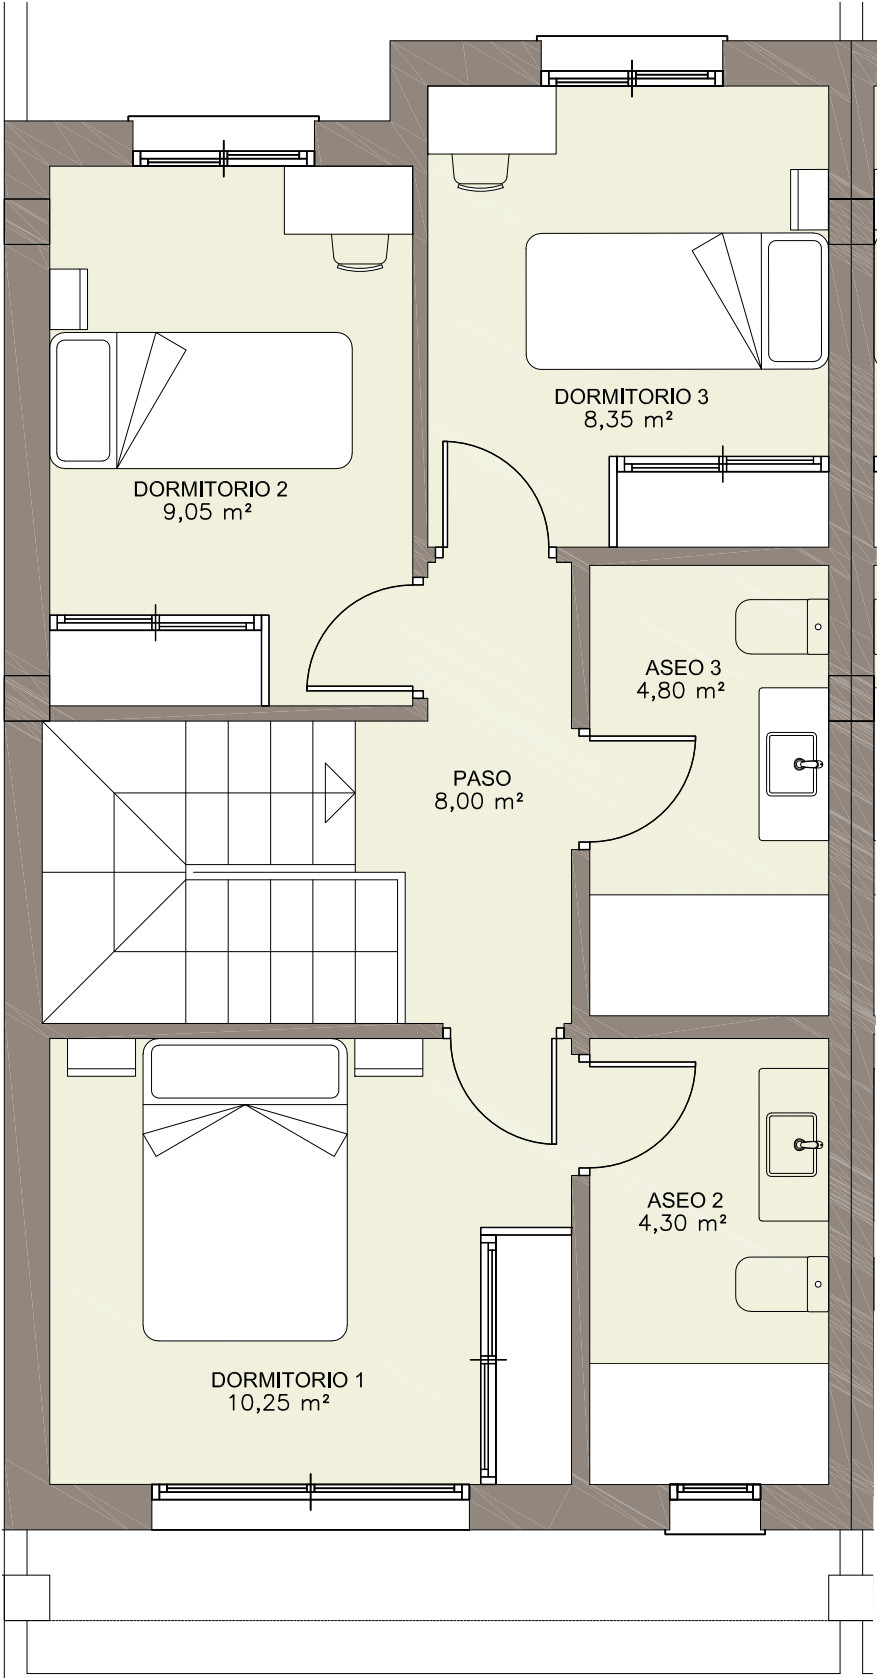
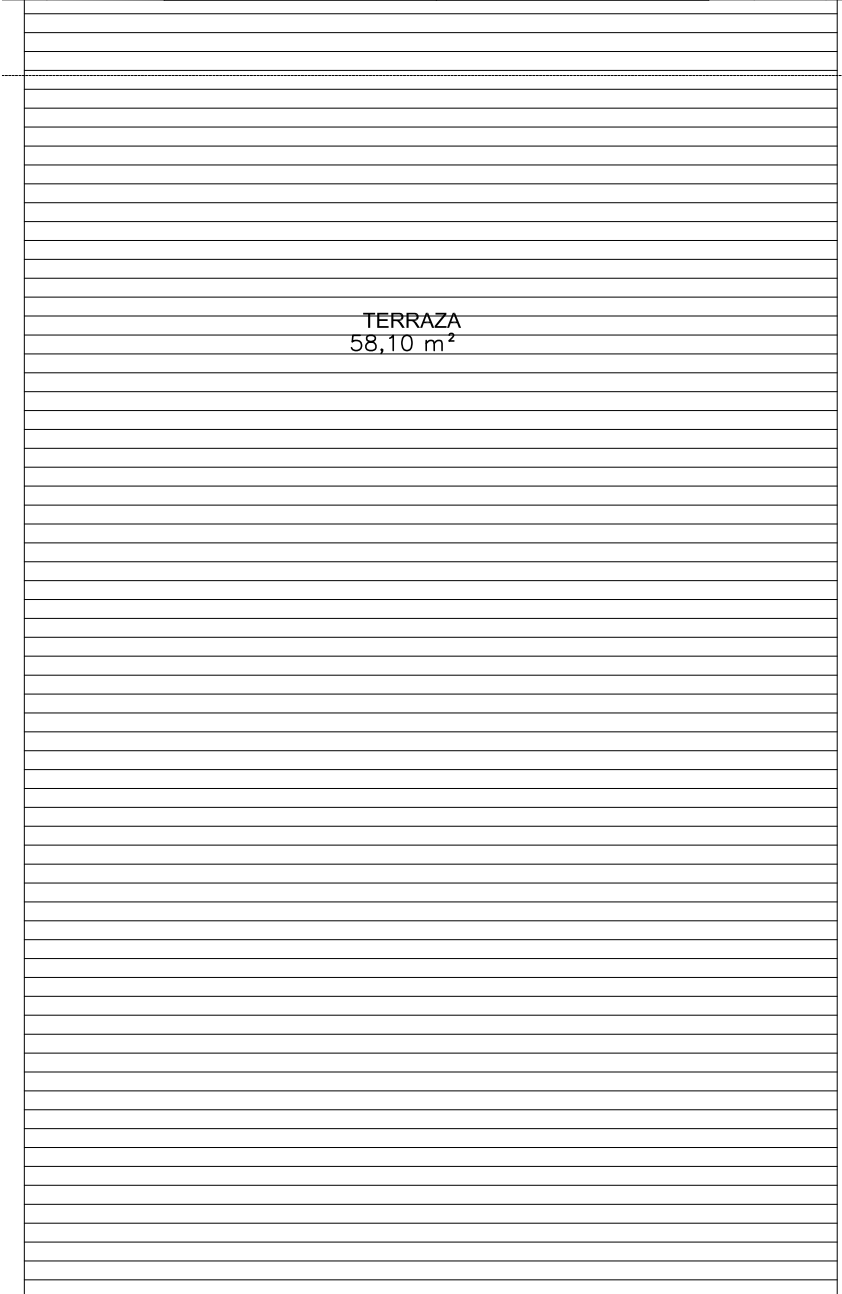


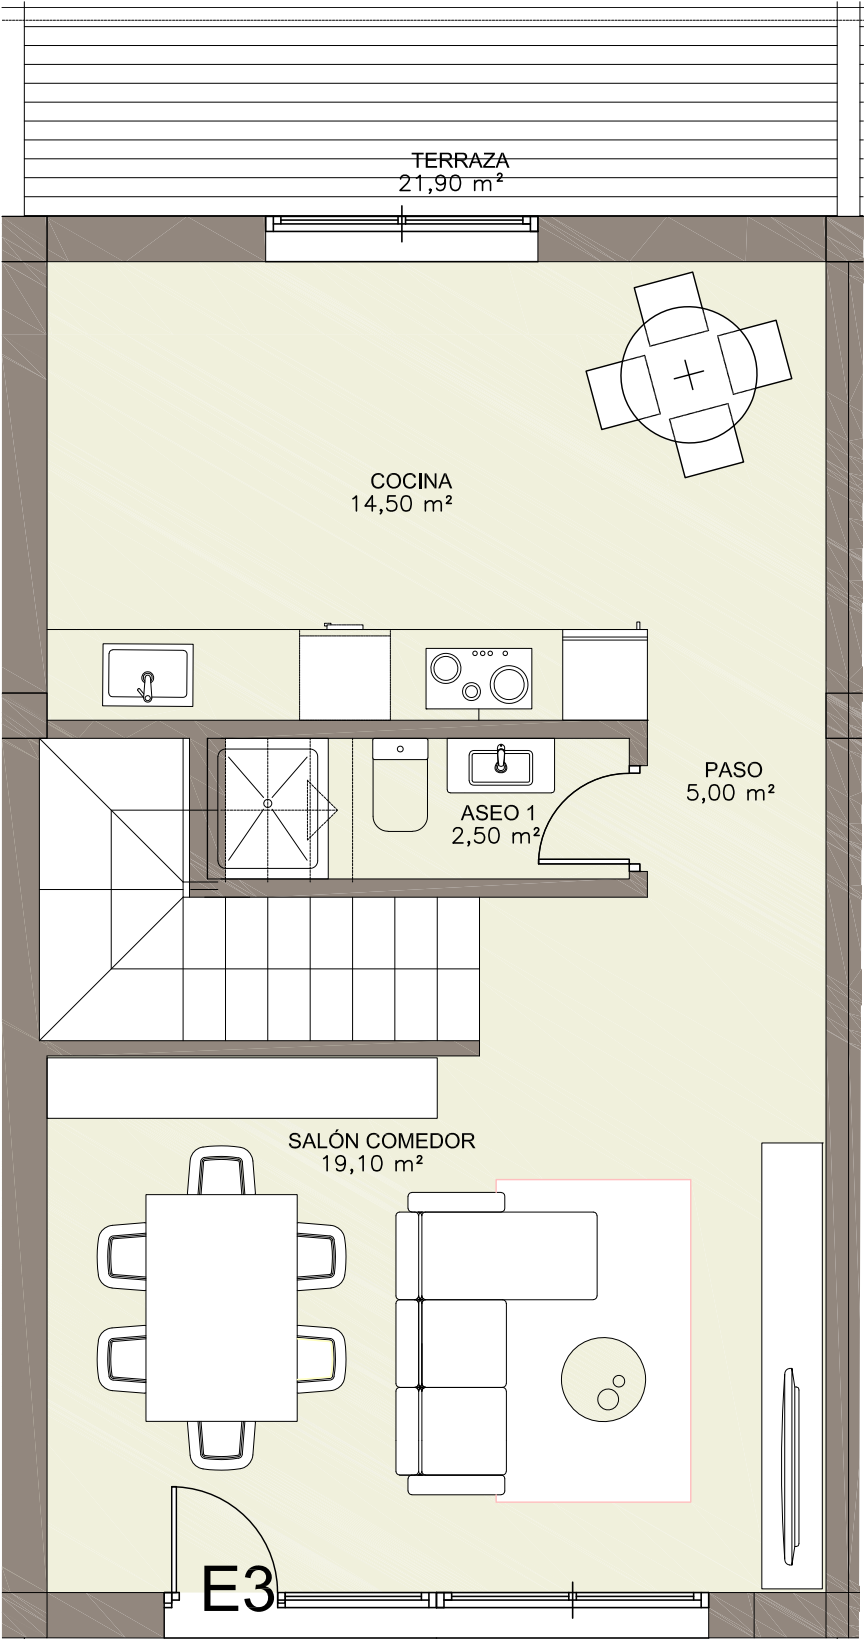


PLANTA ALTA


ESCALA: 1/50

NIVEL 9-10 – VIVIENDA E3 ACCESO E

S. CONSTRUIDA S= 91.94 M2
S. UTIL S= 85.85 M2

PLANTA BAJA
ESCALA: 1/50

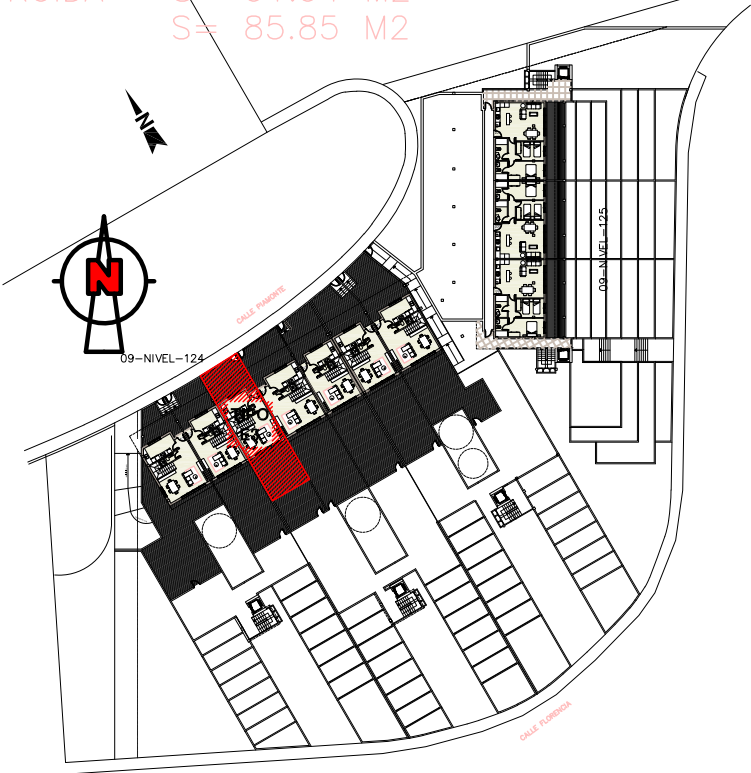

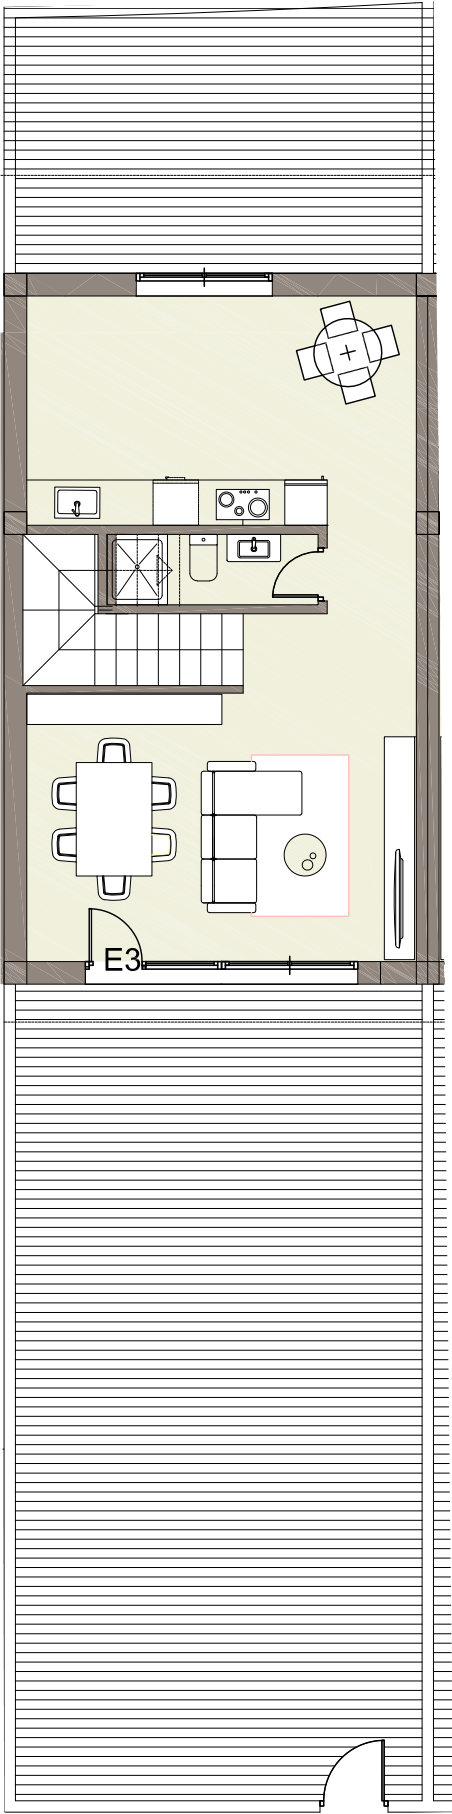

PLANTA BAJA
ESCALA: 1/100

NIVEL 9-10 – VIVIENDA E3 ACCESO E
S. CONSTRUIDA S= 91.94 M2
S. UTIL S= 85.85 M2

