




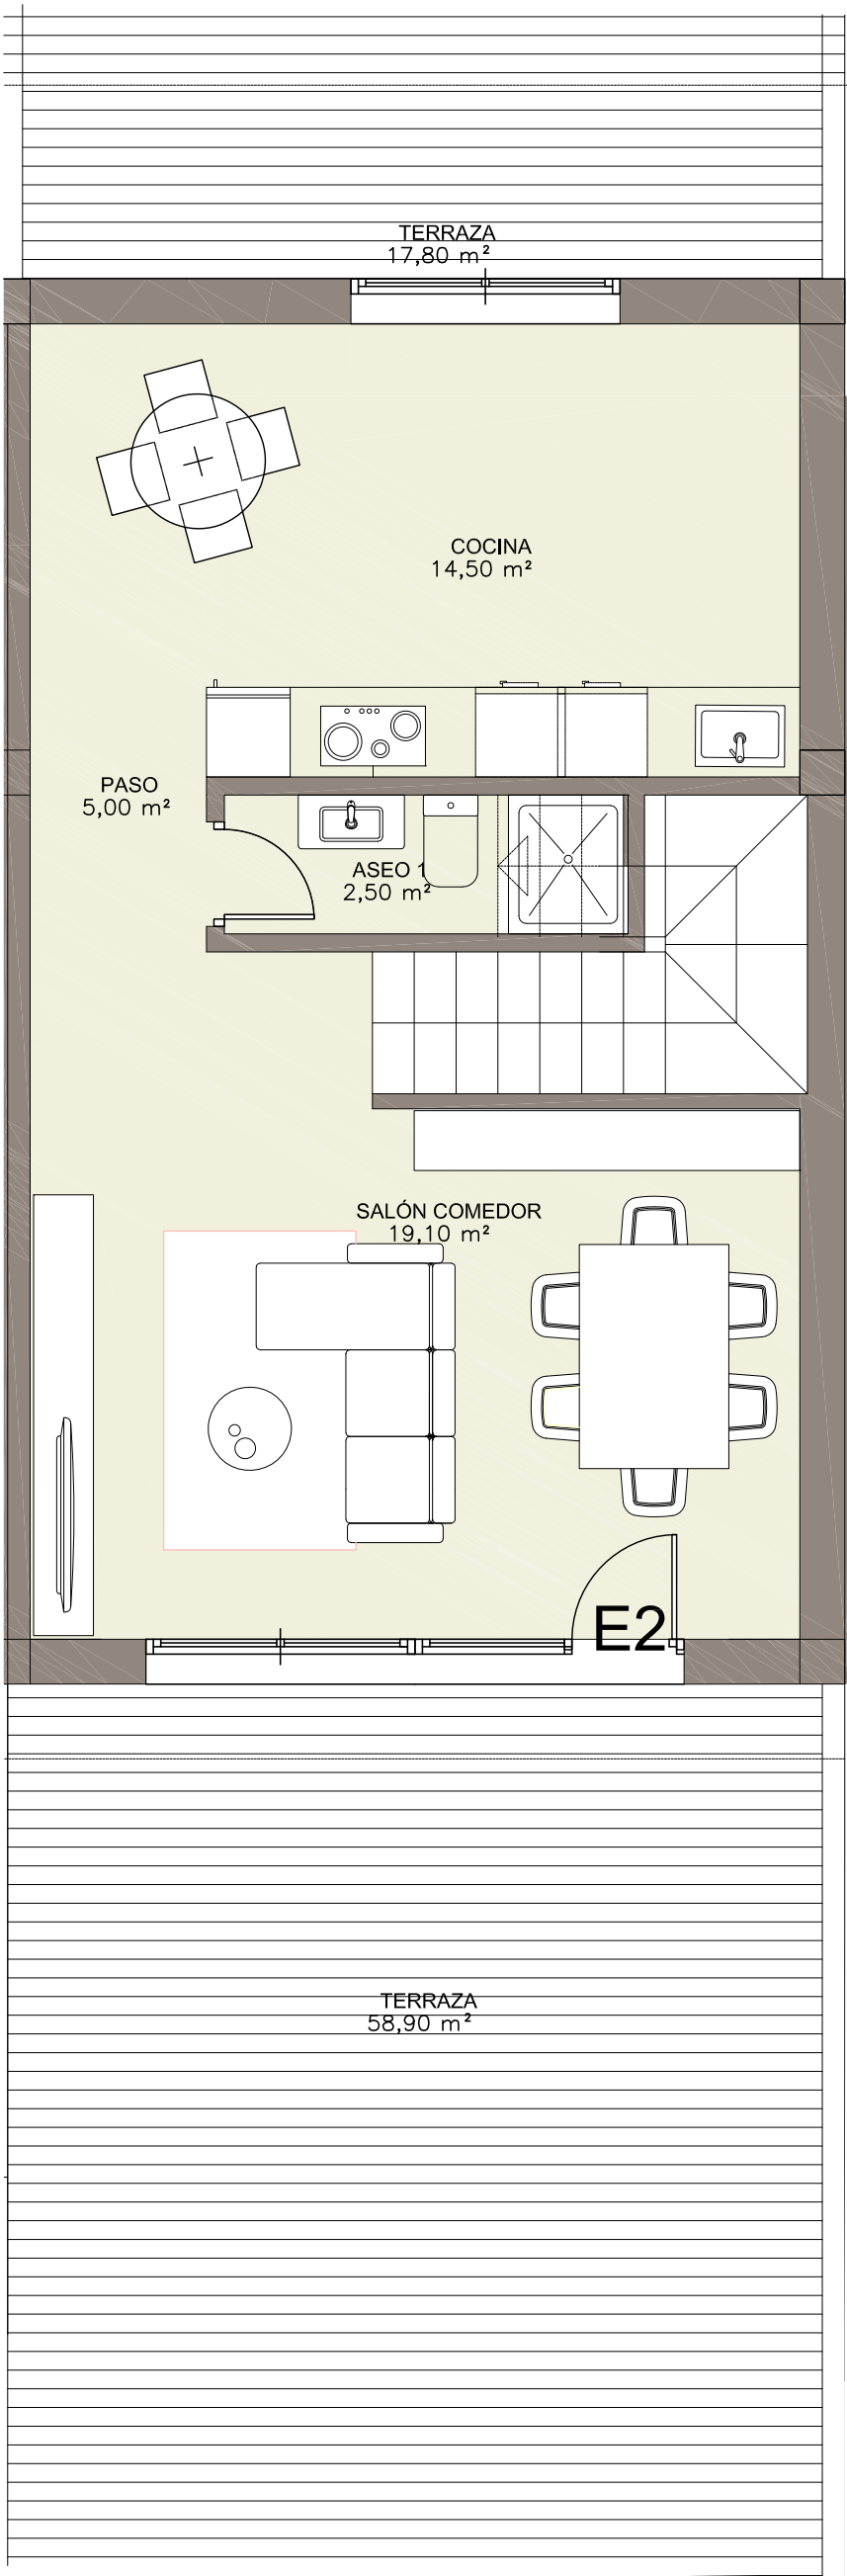


PLANTA BAJA  
ESCALA: 1/50

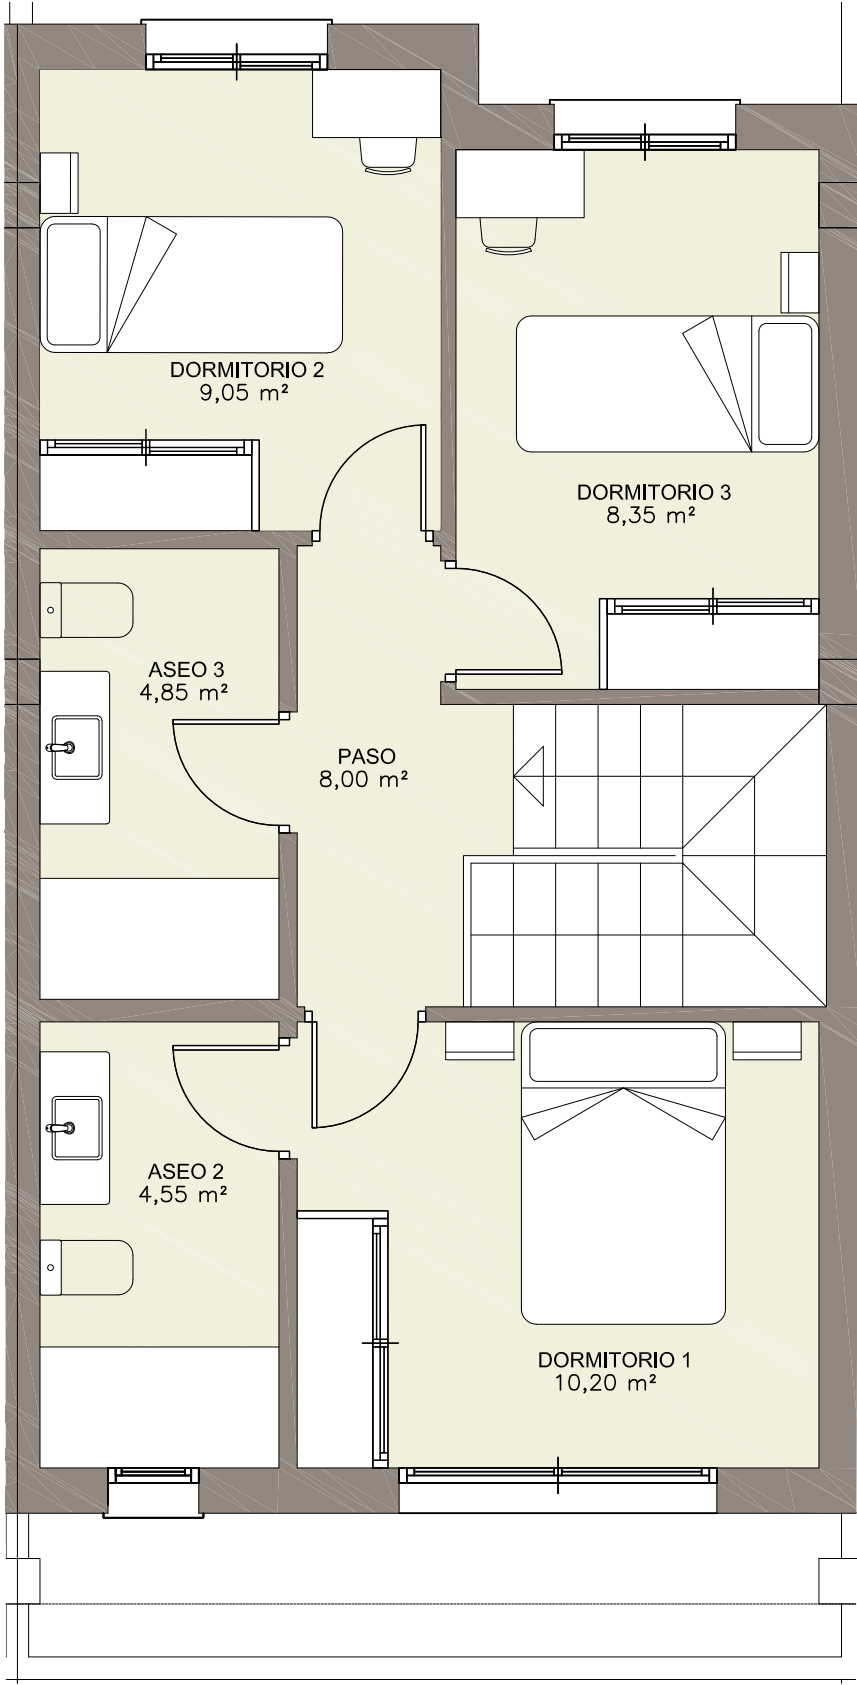

PLANTA ALTA  
ESCALA: 1/50  
NIVEL 9-10 – VIVIENDA E2 ACCESO E  
S. CONSTRUIDA S= 91.94 M2  
S. UTIL S= 86.10 M2

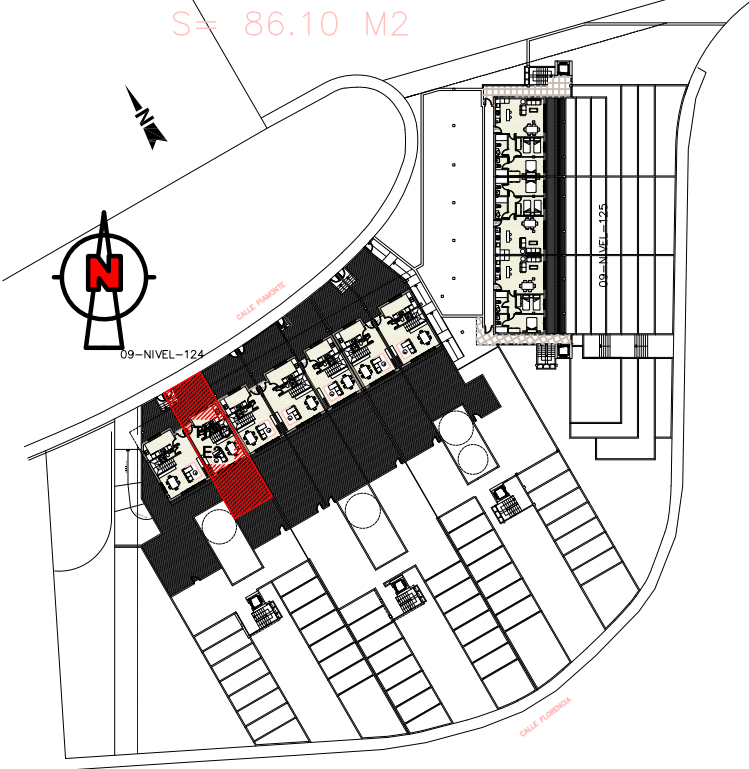

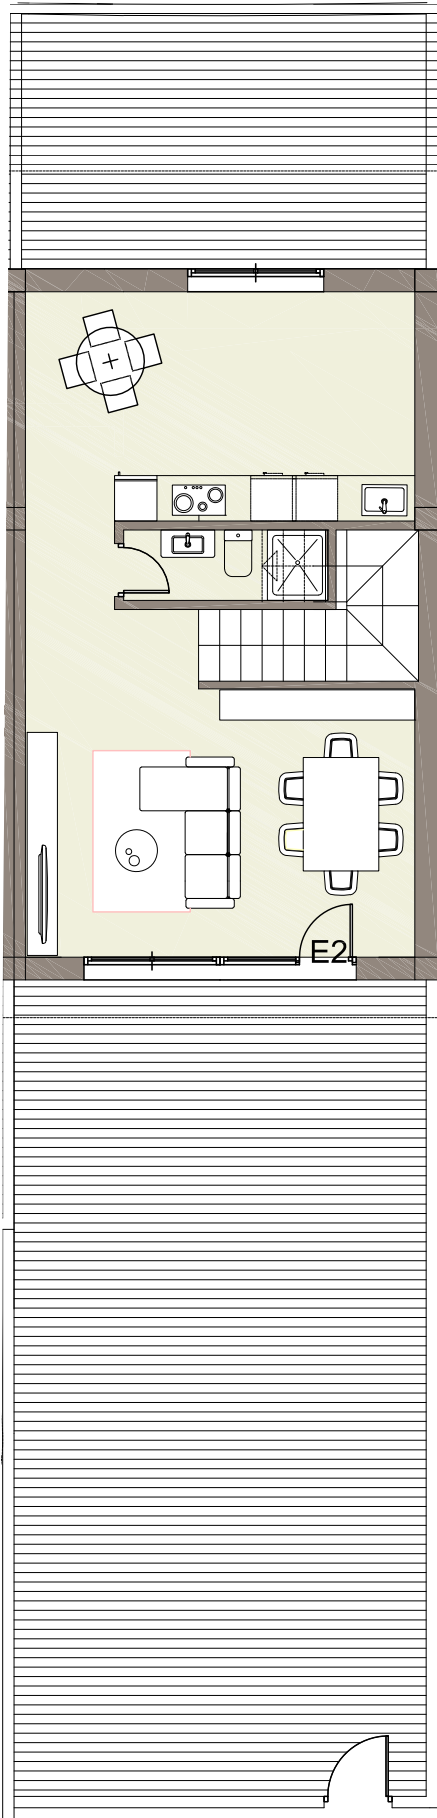

NIVEL 9-10 – VIVIENDA E2 ACCESO E  
S. CONSTRUIDA S= 91.94 M2  
S. UTIL S= 86.10 M2

