

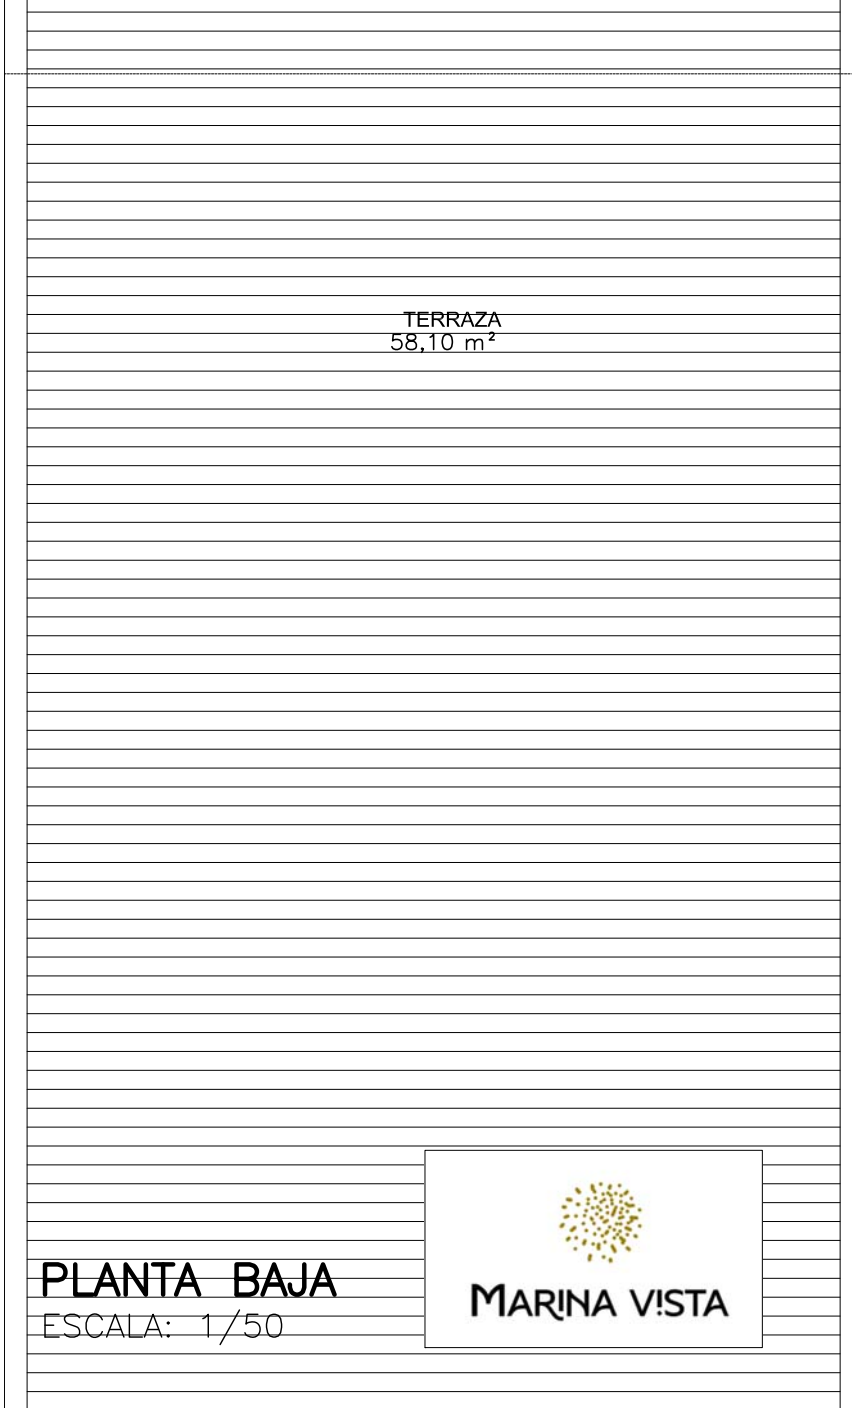


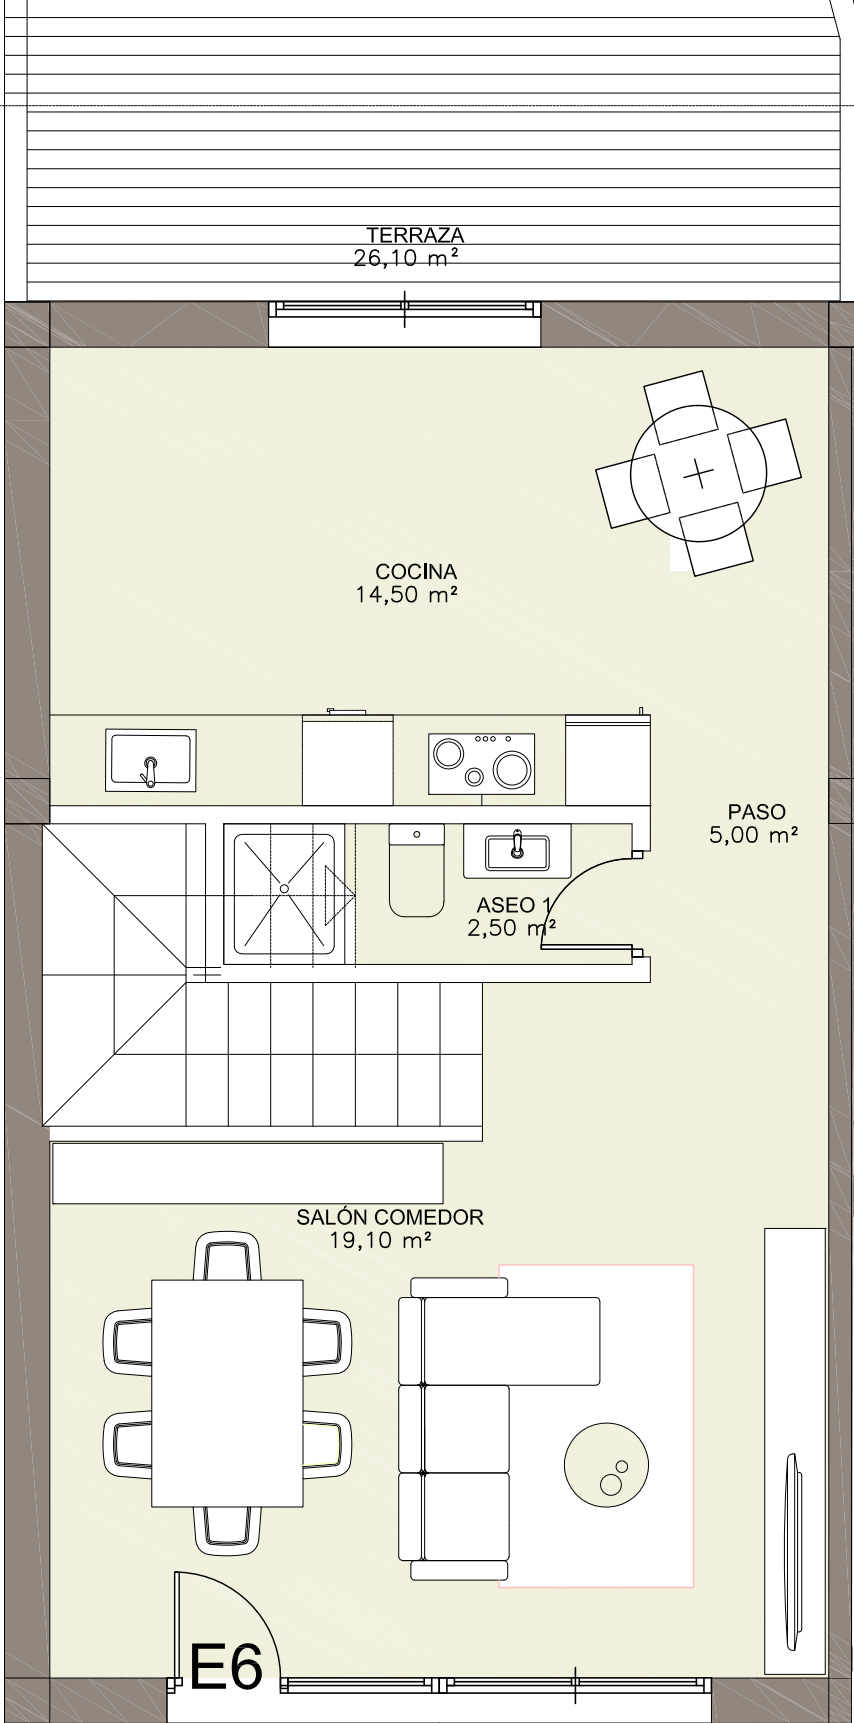

PLANTA BAJA
ESCALA: 1/50

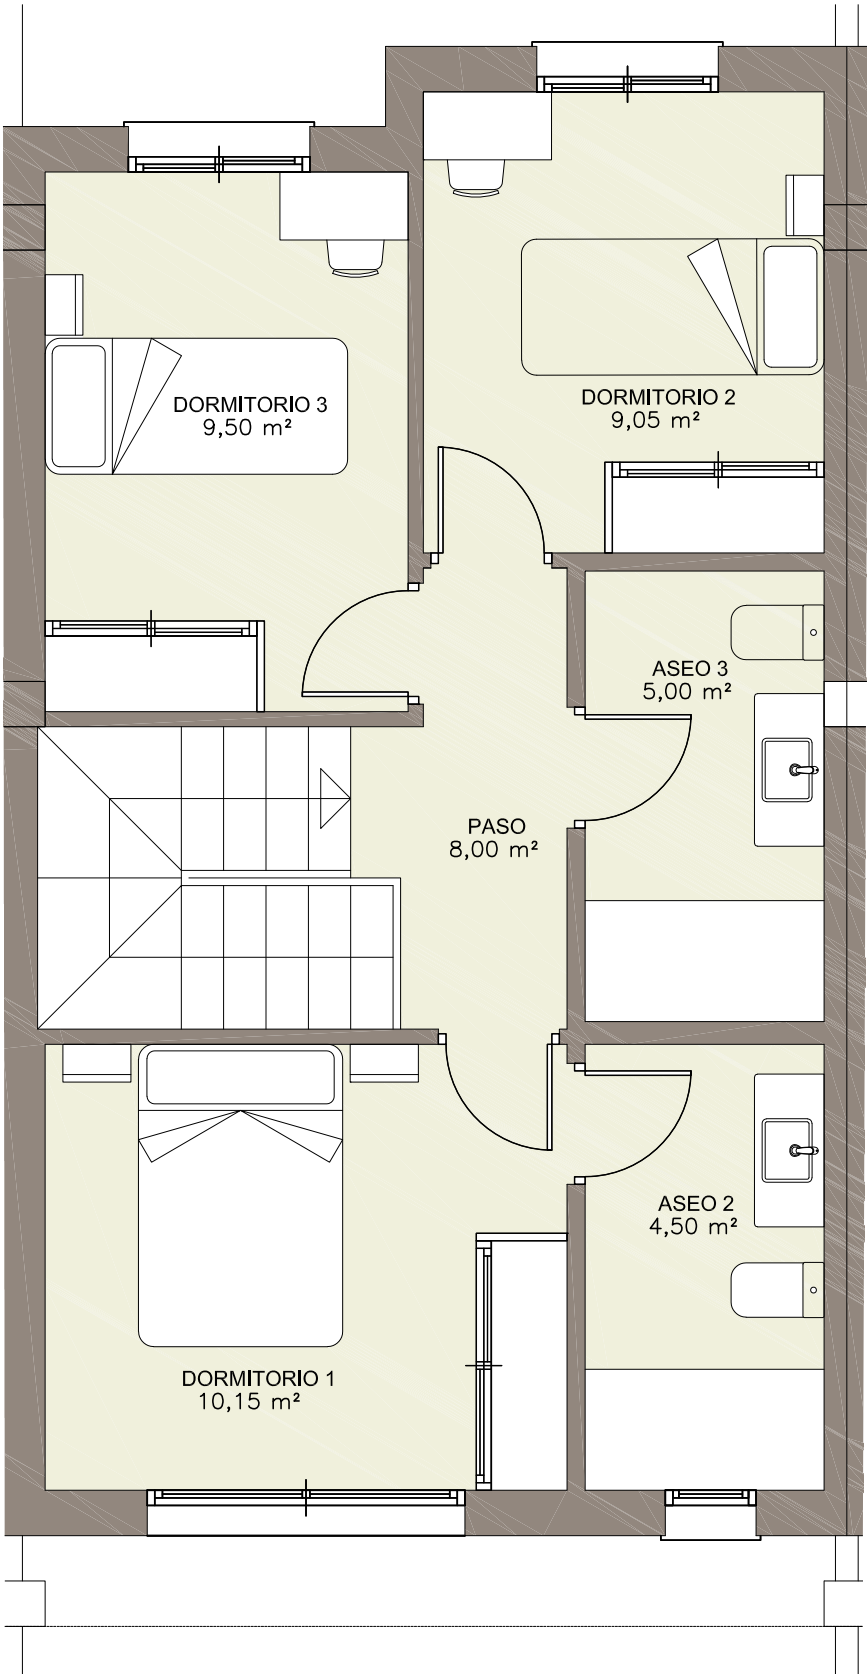



PLANTA ALTA

ESCALA: 1/50

NIVEL 9-10 - VIVIENDA E6 ACCESO E


S. CONSTRUIDA S= 91.94 M2
S. UTIL S= 87.30 M2

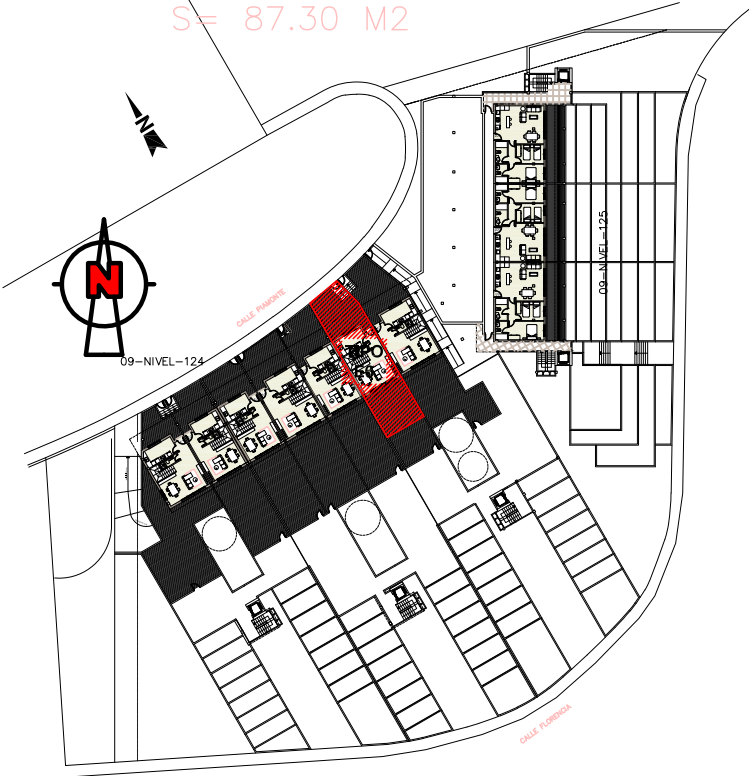

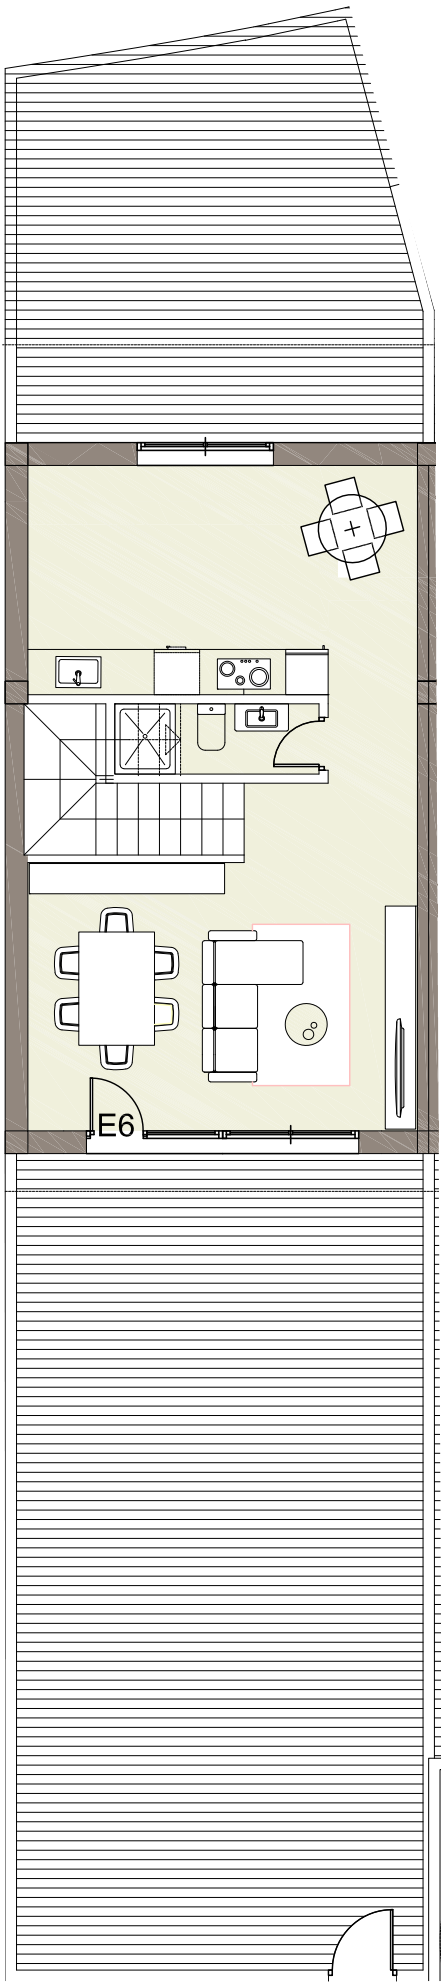

NIVEL 9-10 – VIVIENDA E6 ACCESO E

S. CONSTRUIDA S= 91.94 M2
S. UTIL S= 87.30 M2

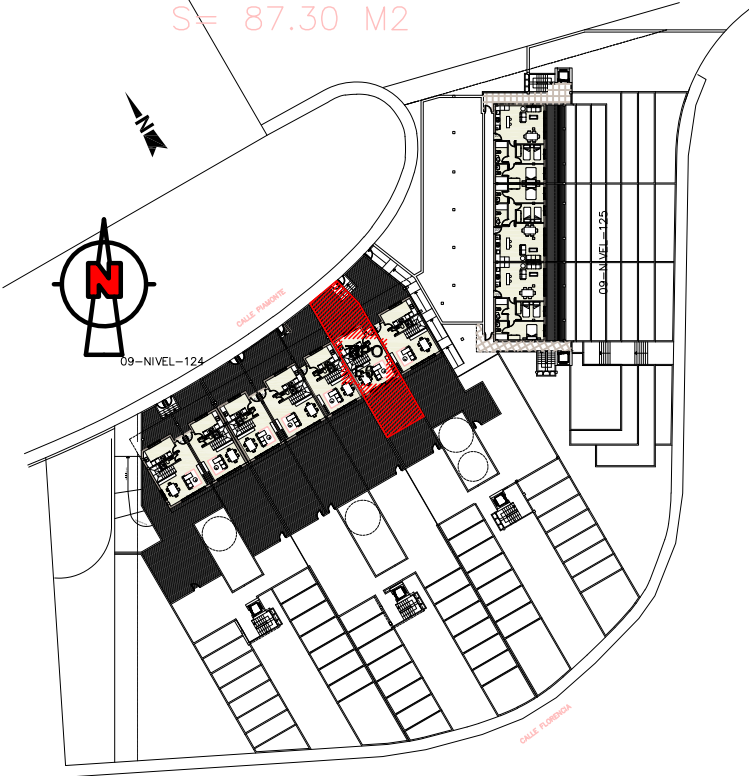

PLANTA BAJA
ESCALA: 1/100

