




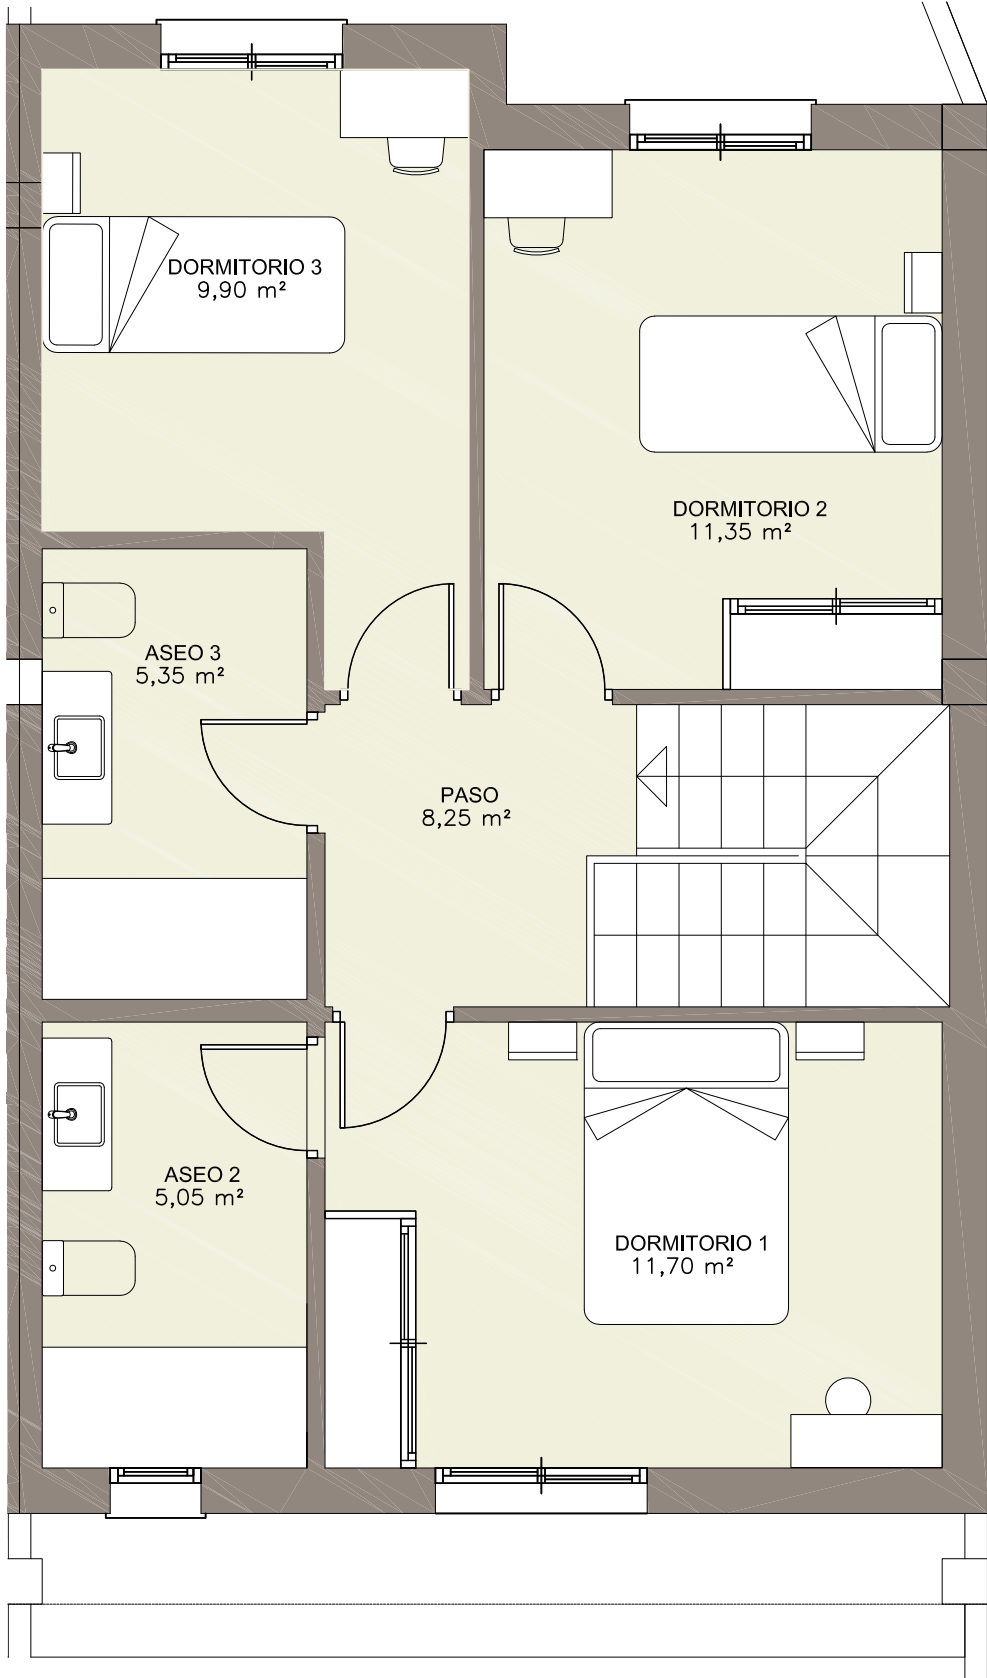


PLANTA ALTA
ESCALA: 1/50
NIVEL 9-10 – VIVIENDA E7 ACCESO E
S. CONSTRUIDA S= 105.56 M2
S. UTIL S= 95.80 M2

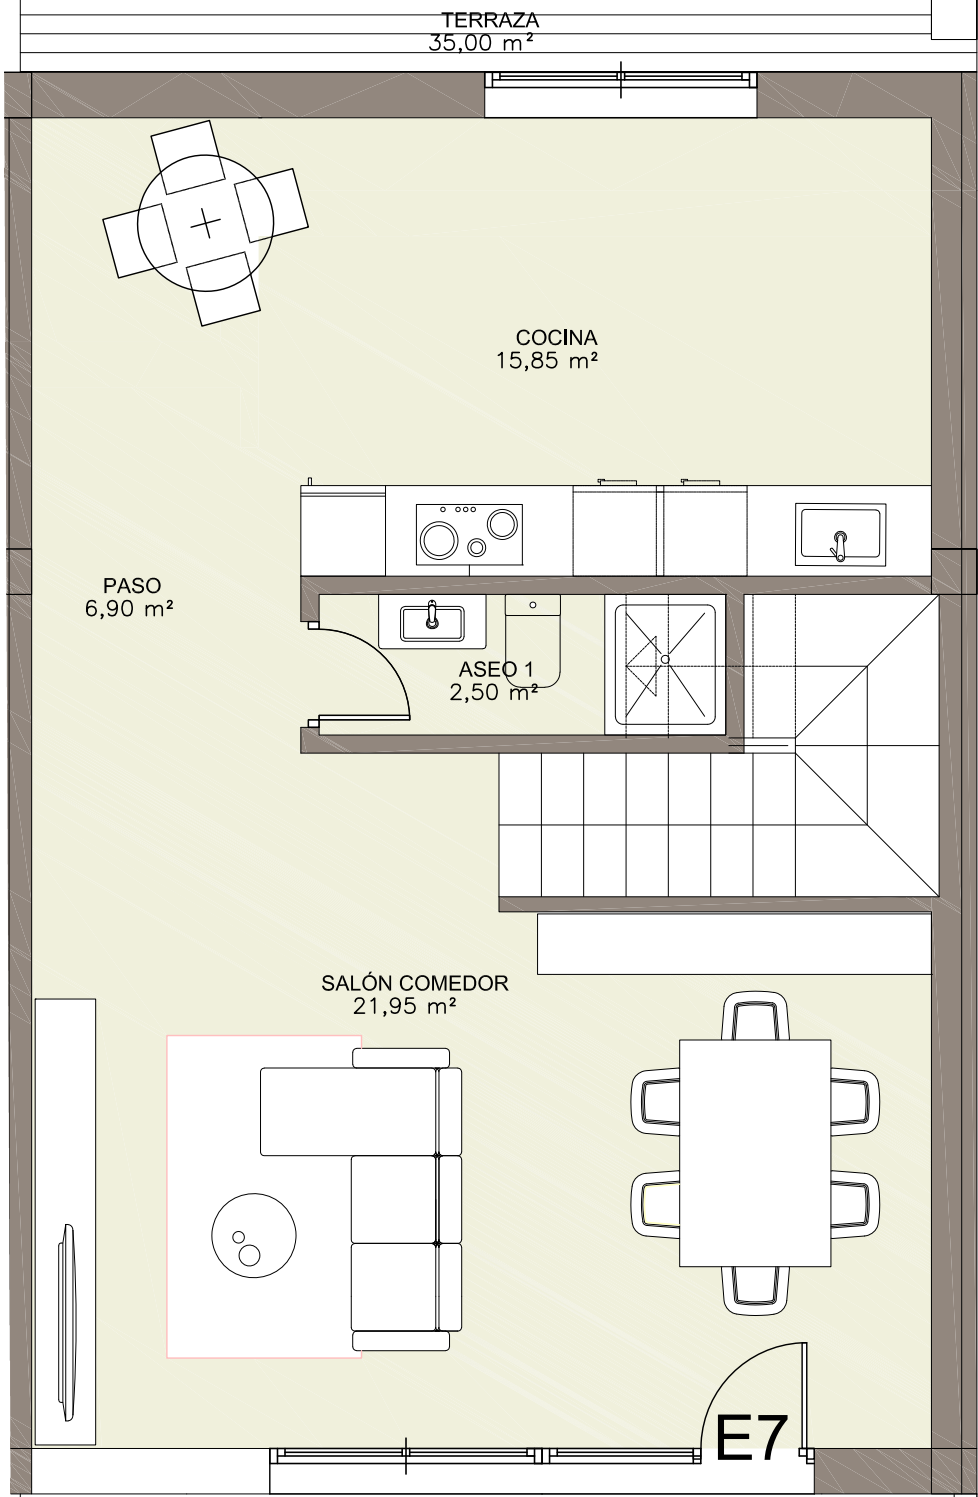


PLANTA BAJA
ESCALA: 1/50

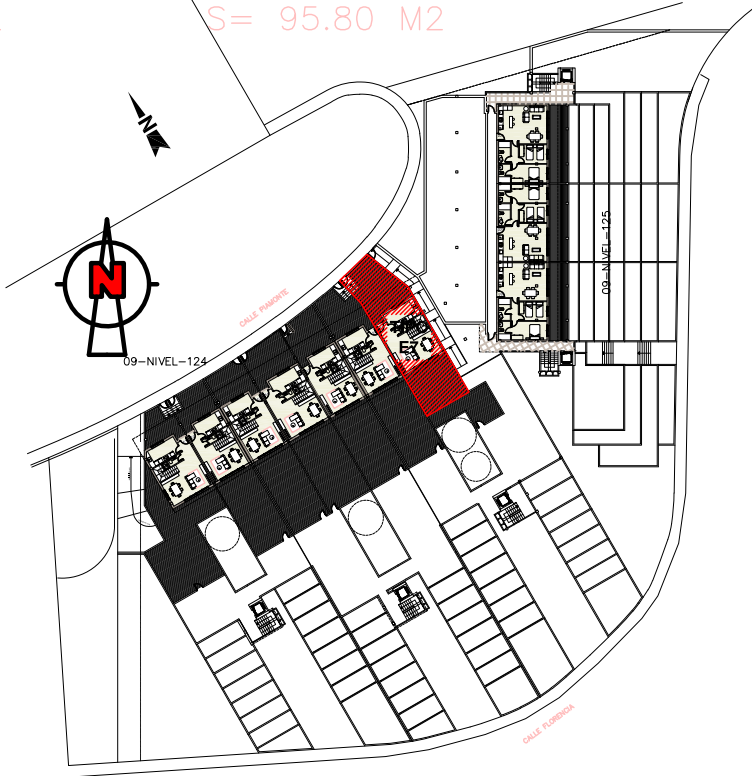

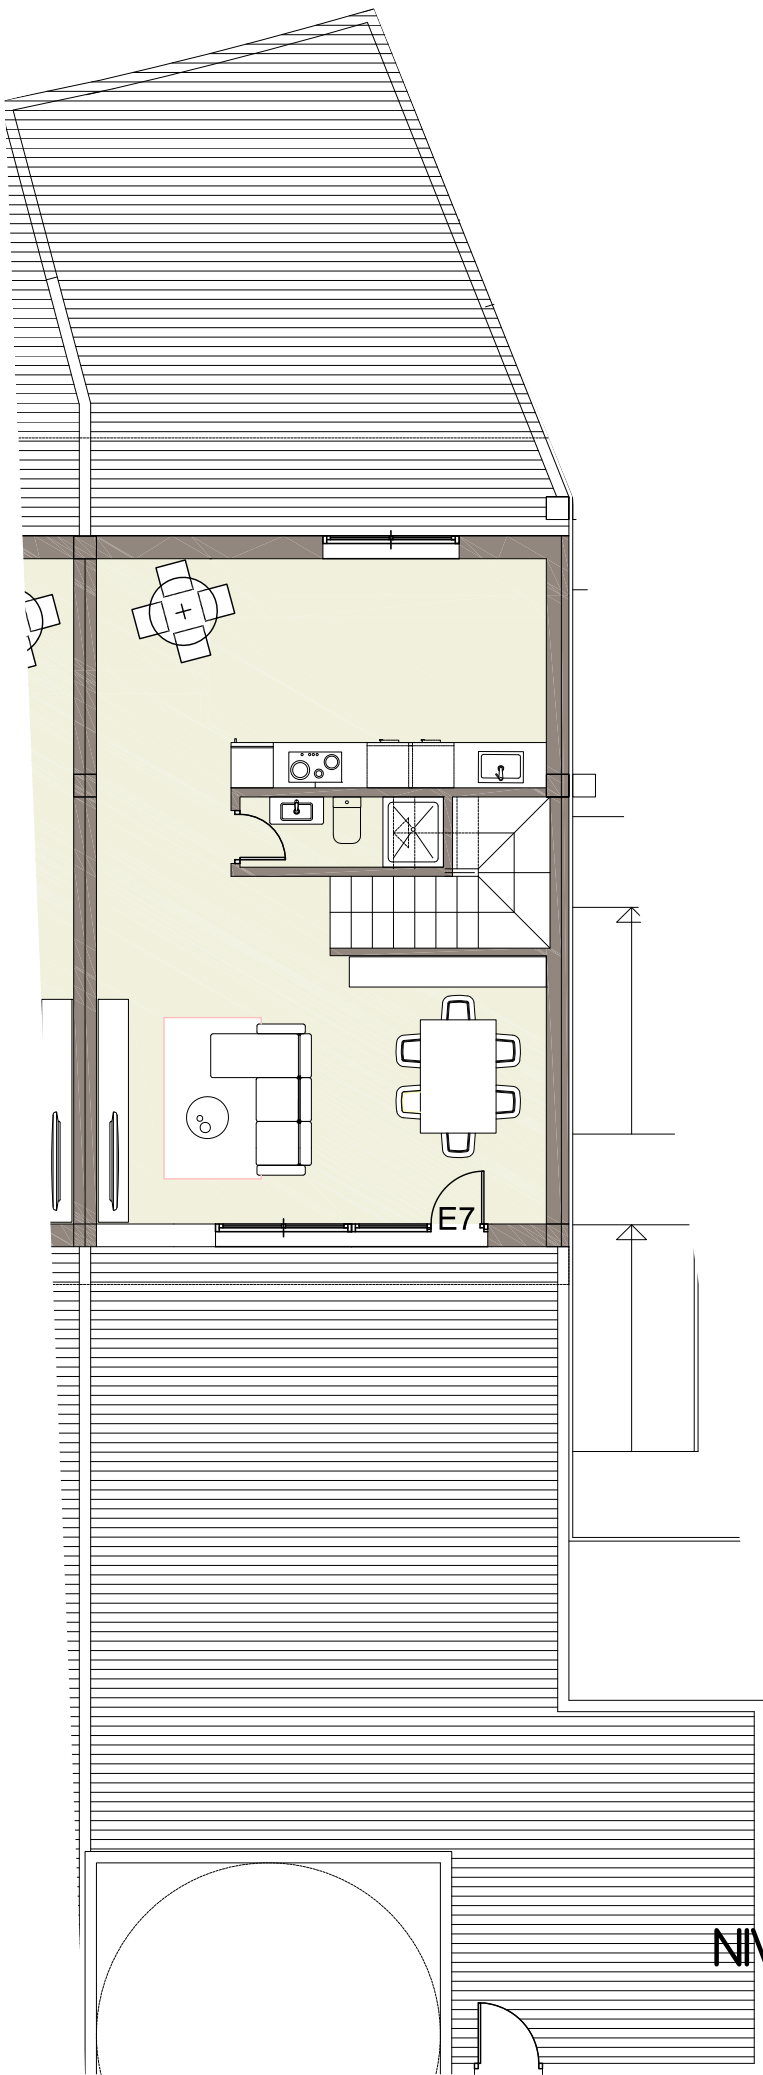

NIVEL 9-10 – VIVIENDA E7 ACCESO E
S. CONSTRUIDA S= 105.56 M2
S. UTIL S= 95.80 M2

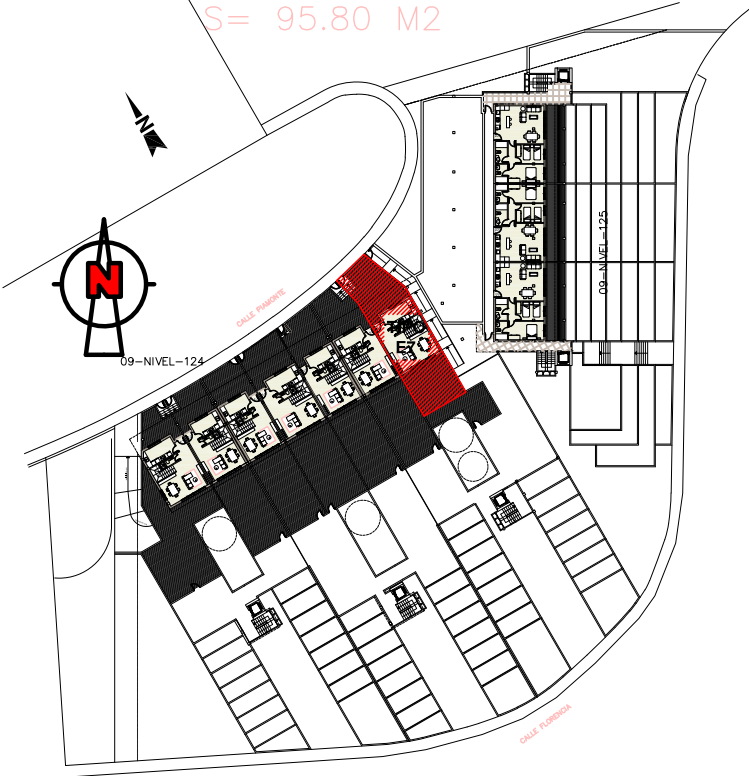

PLANTA BAJA
ESCALA: 1/100

